


Maße sind auf der Baustelle
zu überprüfen!

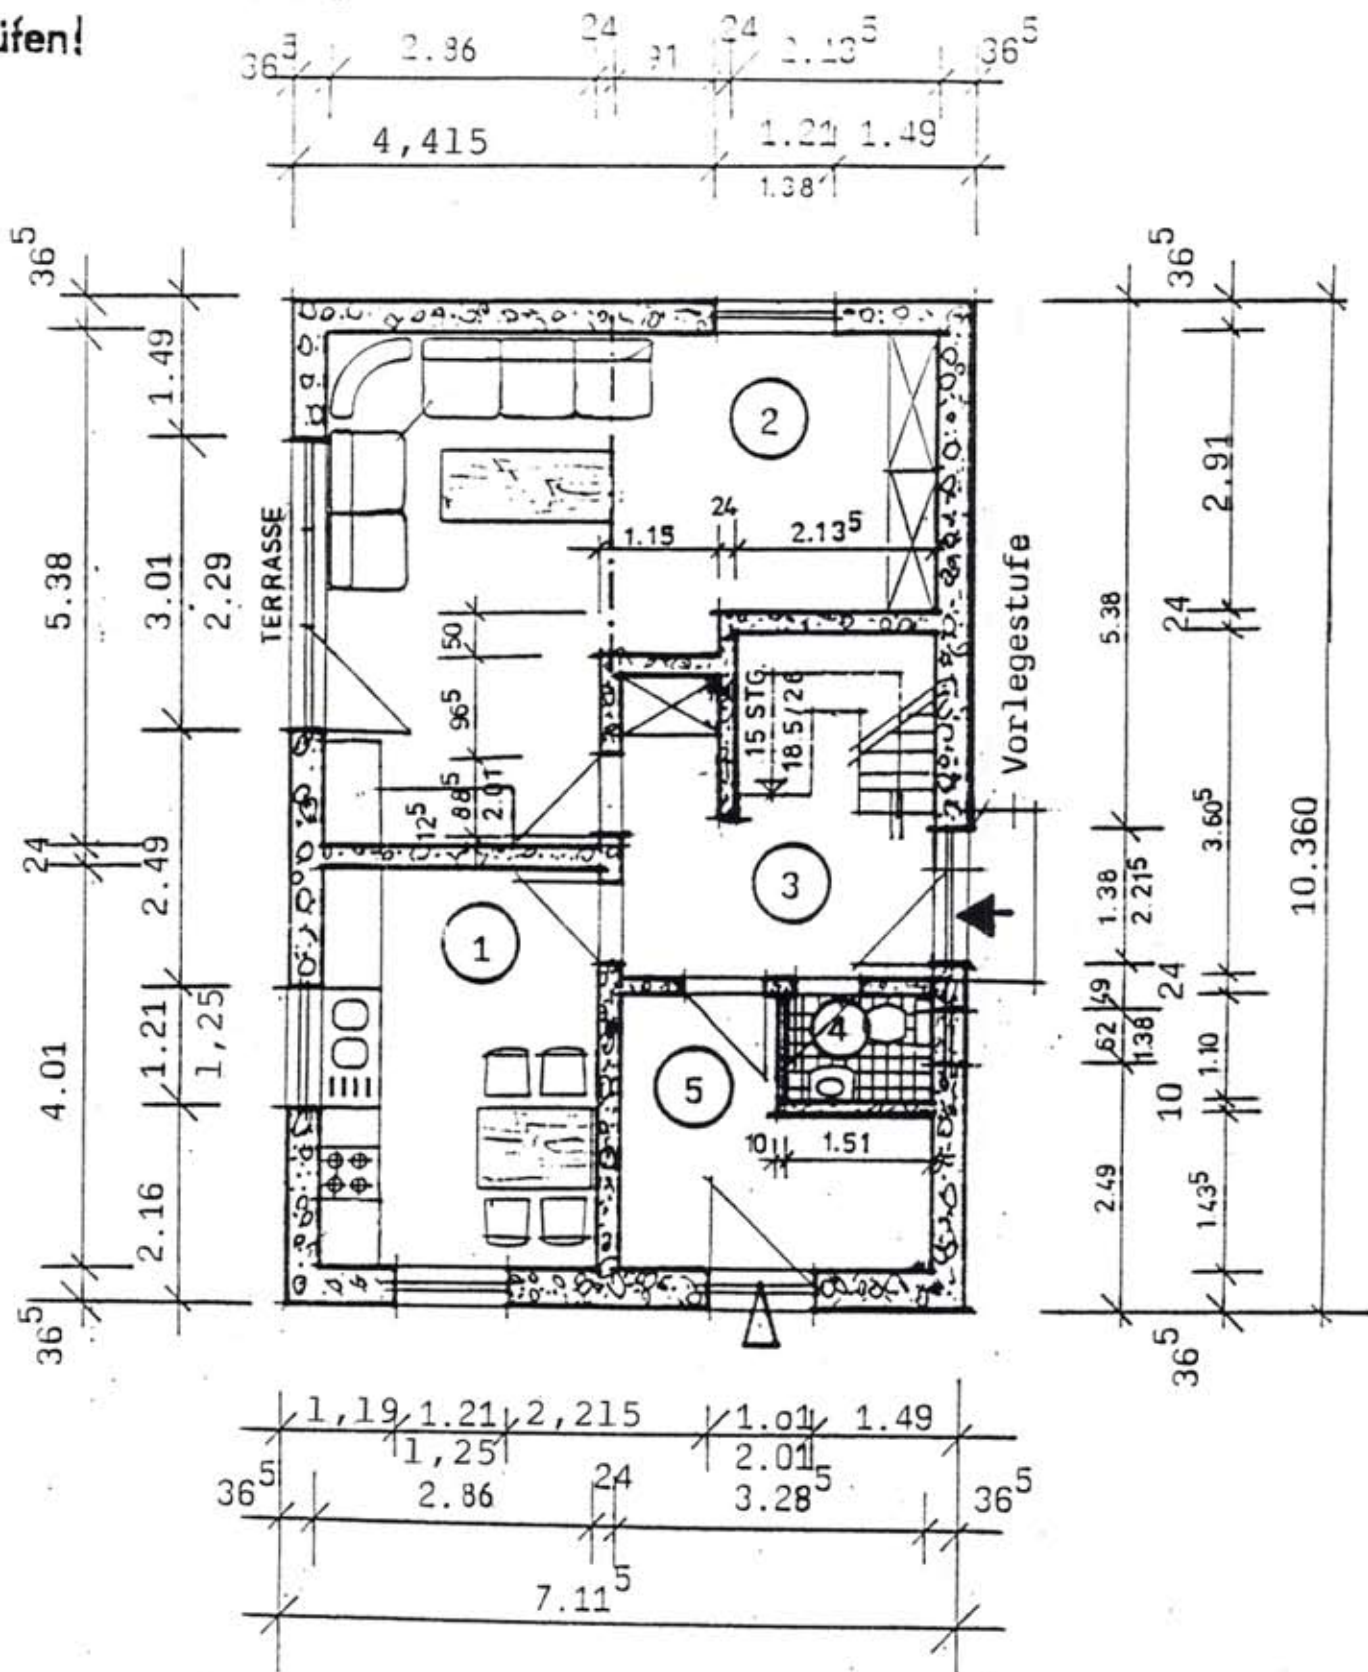

ERDGESCHOSSGRUNDRISS

Maßstab 1:100

LEGENDE	Room	Area (m ²)
1	Küche	11.67 m ²
2	Wohnzimmer	25.63 m ²
3	Treppenhaus/ Diele	10.51 m ²
4	WC	1.66 m ²
5	Arbeitsraum	6.59 m ²