


Einfamilienhaus Türkshof

Flur / Windfang 09,96 m²
Flur / Korridor 10,84 m²
Kammer 00,81 m²
Küche 13,85 m²
Wohnzimmer 19,92 m²
Zimmer 1 06,63 m²
Zimmer 2 09,47 m²
Zimmer 3 12,08 m²
Bad 05,54 m²
Gesamtfläche 89,10 m²

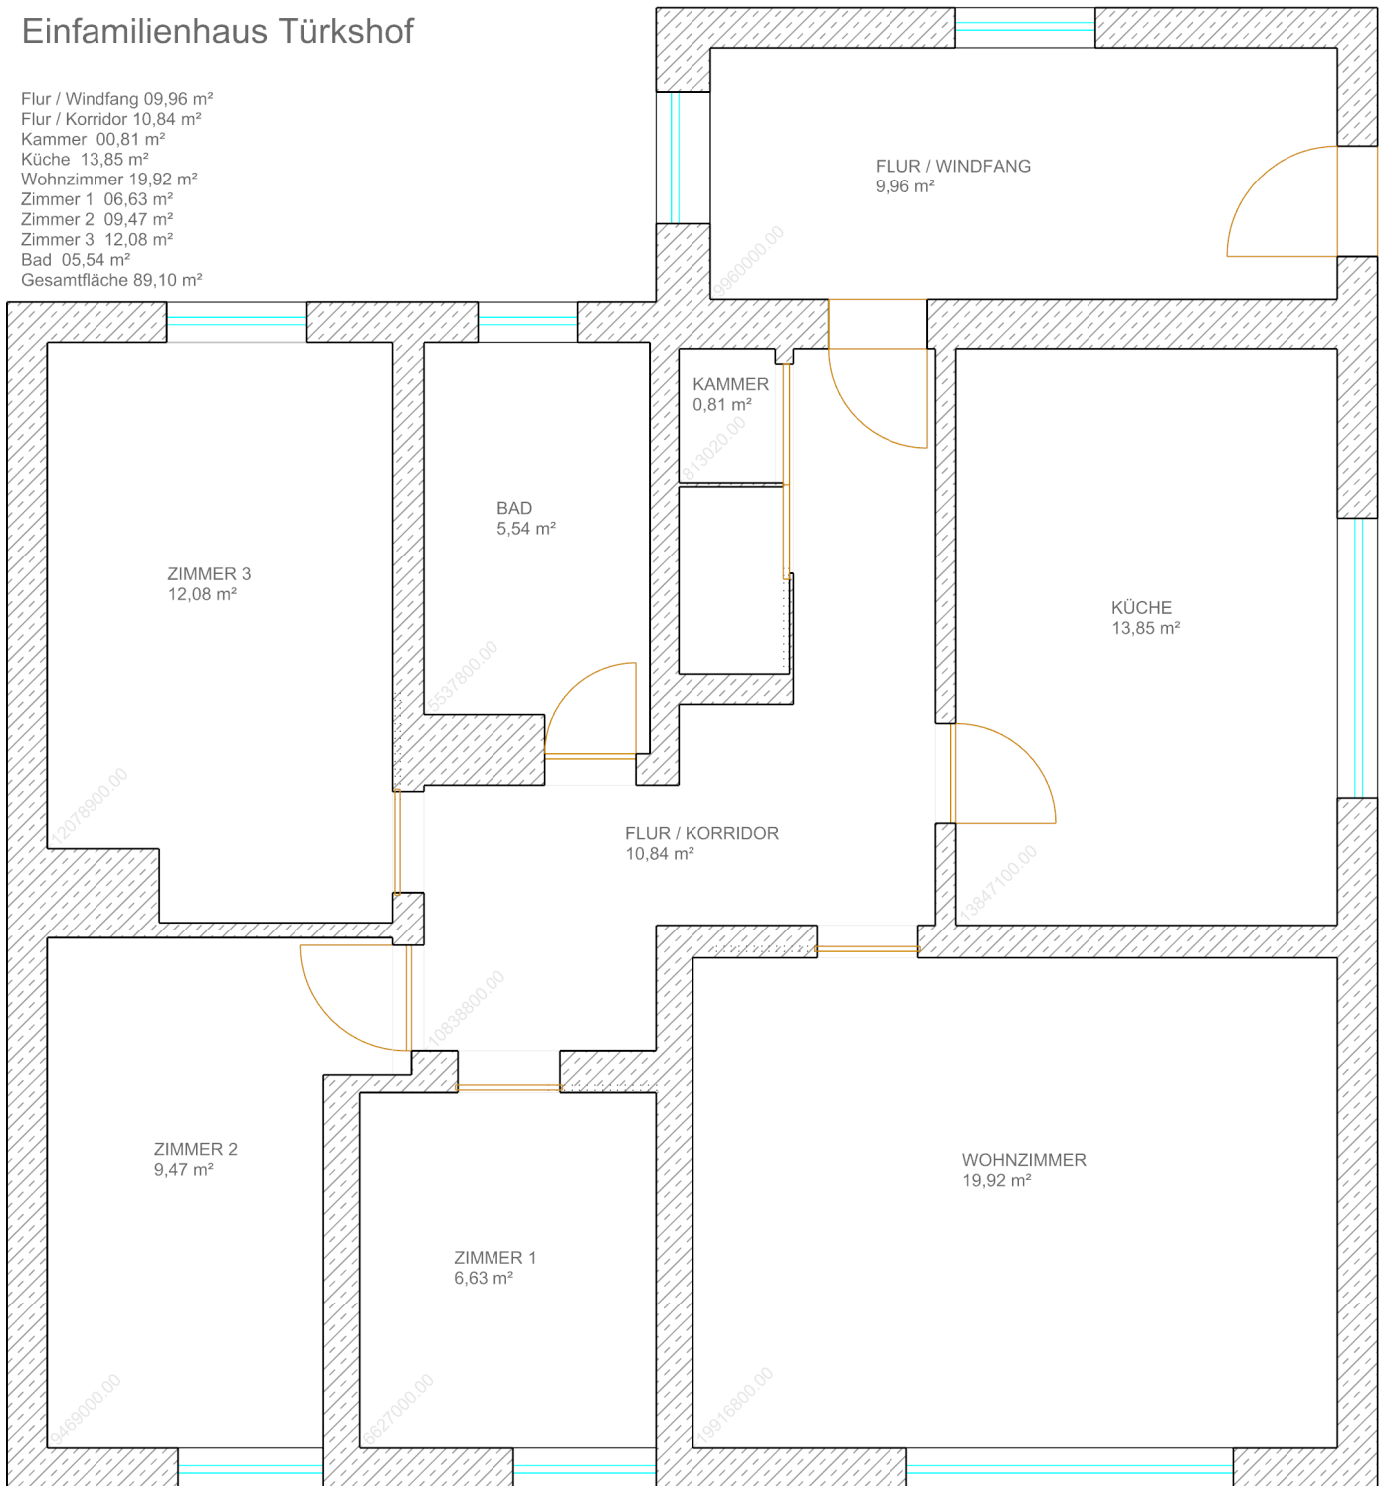

gezeichnet: Marek Jeworutzki - 0175 / 5530011

Alle Maße und Angaben sind ohne Gewähr.

Maßstab : 1:60

JEWOMAX IMMOBILIEN - Jana Schrödter - Wesenberger Straße 3 - 17235 Neustrelitz - www.jewomax.de

