


EFH 071- Wesenberg

Wohnfläche: 112,9 m²

Maßstab: 1:75

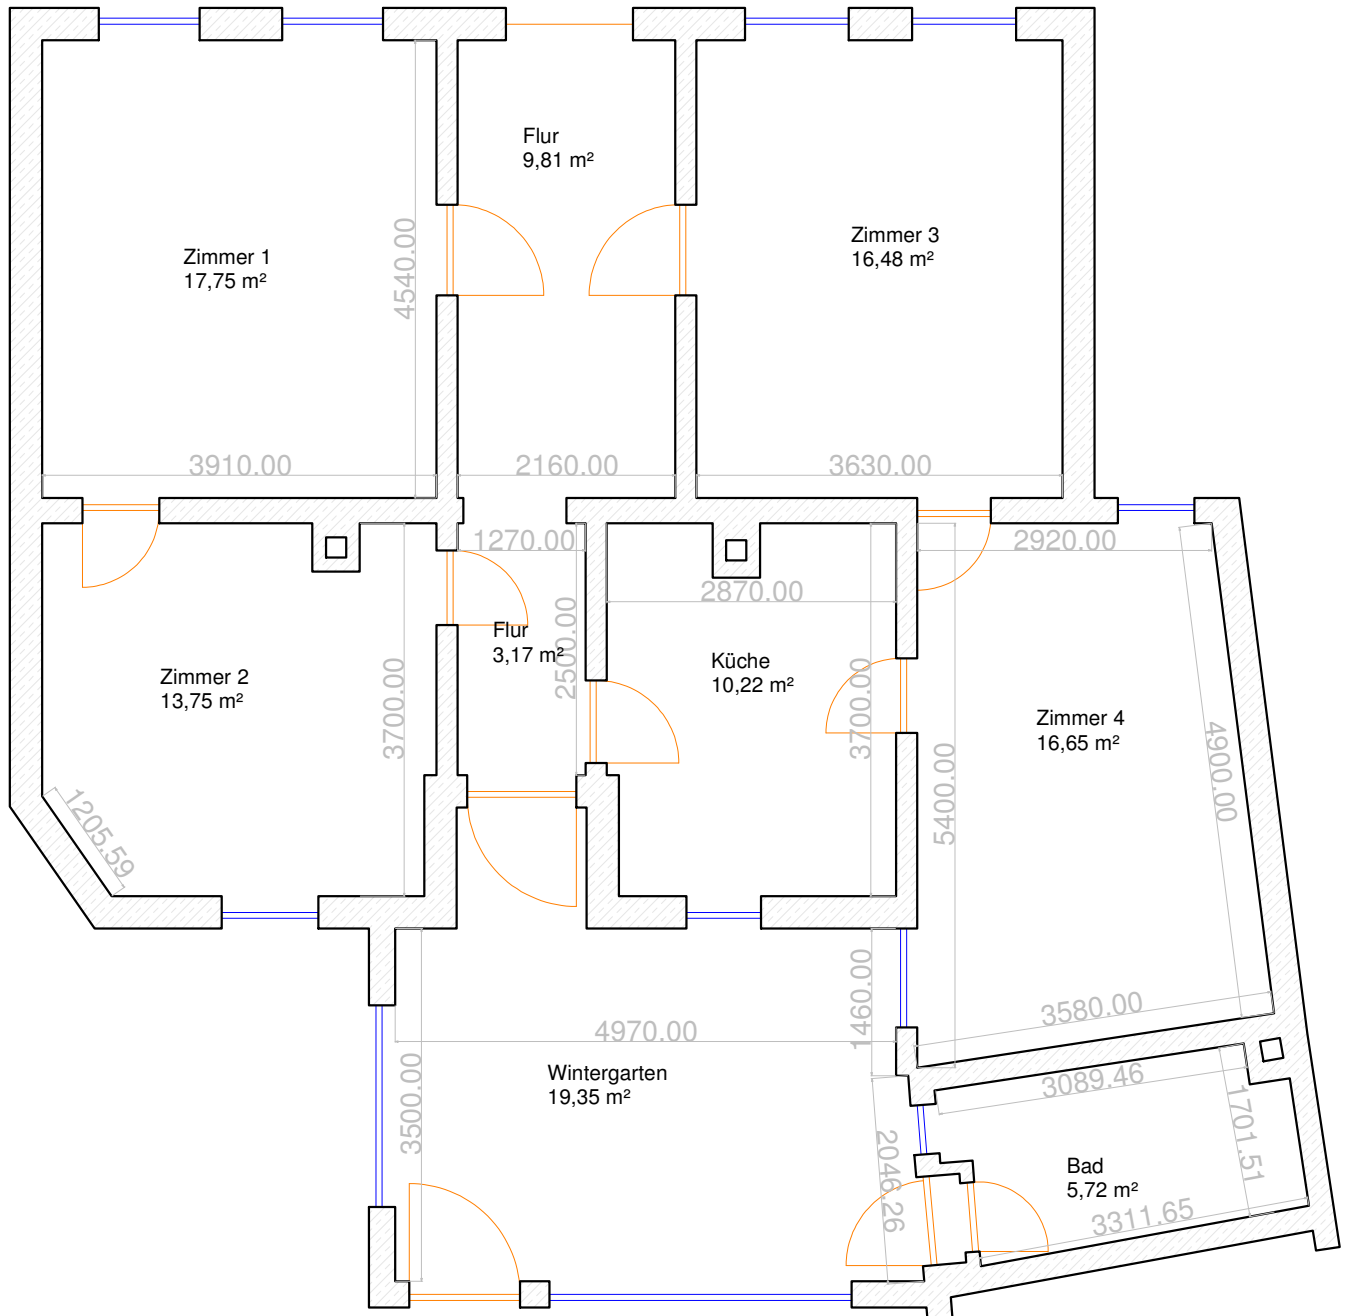

Jewomax Immobilien
Jana Schrödter
Wesenberger Straße 3
17235 Neustrelitz



gez: Marek Jeworutzki / bei Fragen 0175 5530011
Alle Angaben ohne Gewähr