


Einfamilienhaus in Meyenburg / Wohnfläche EG 120,64 m<sup>2</sup> + DG 65,03 m<sup>2</sup> + Nutzfläche Keller 115 m<sup>2</sup>

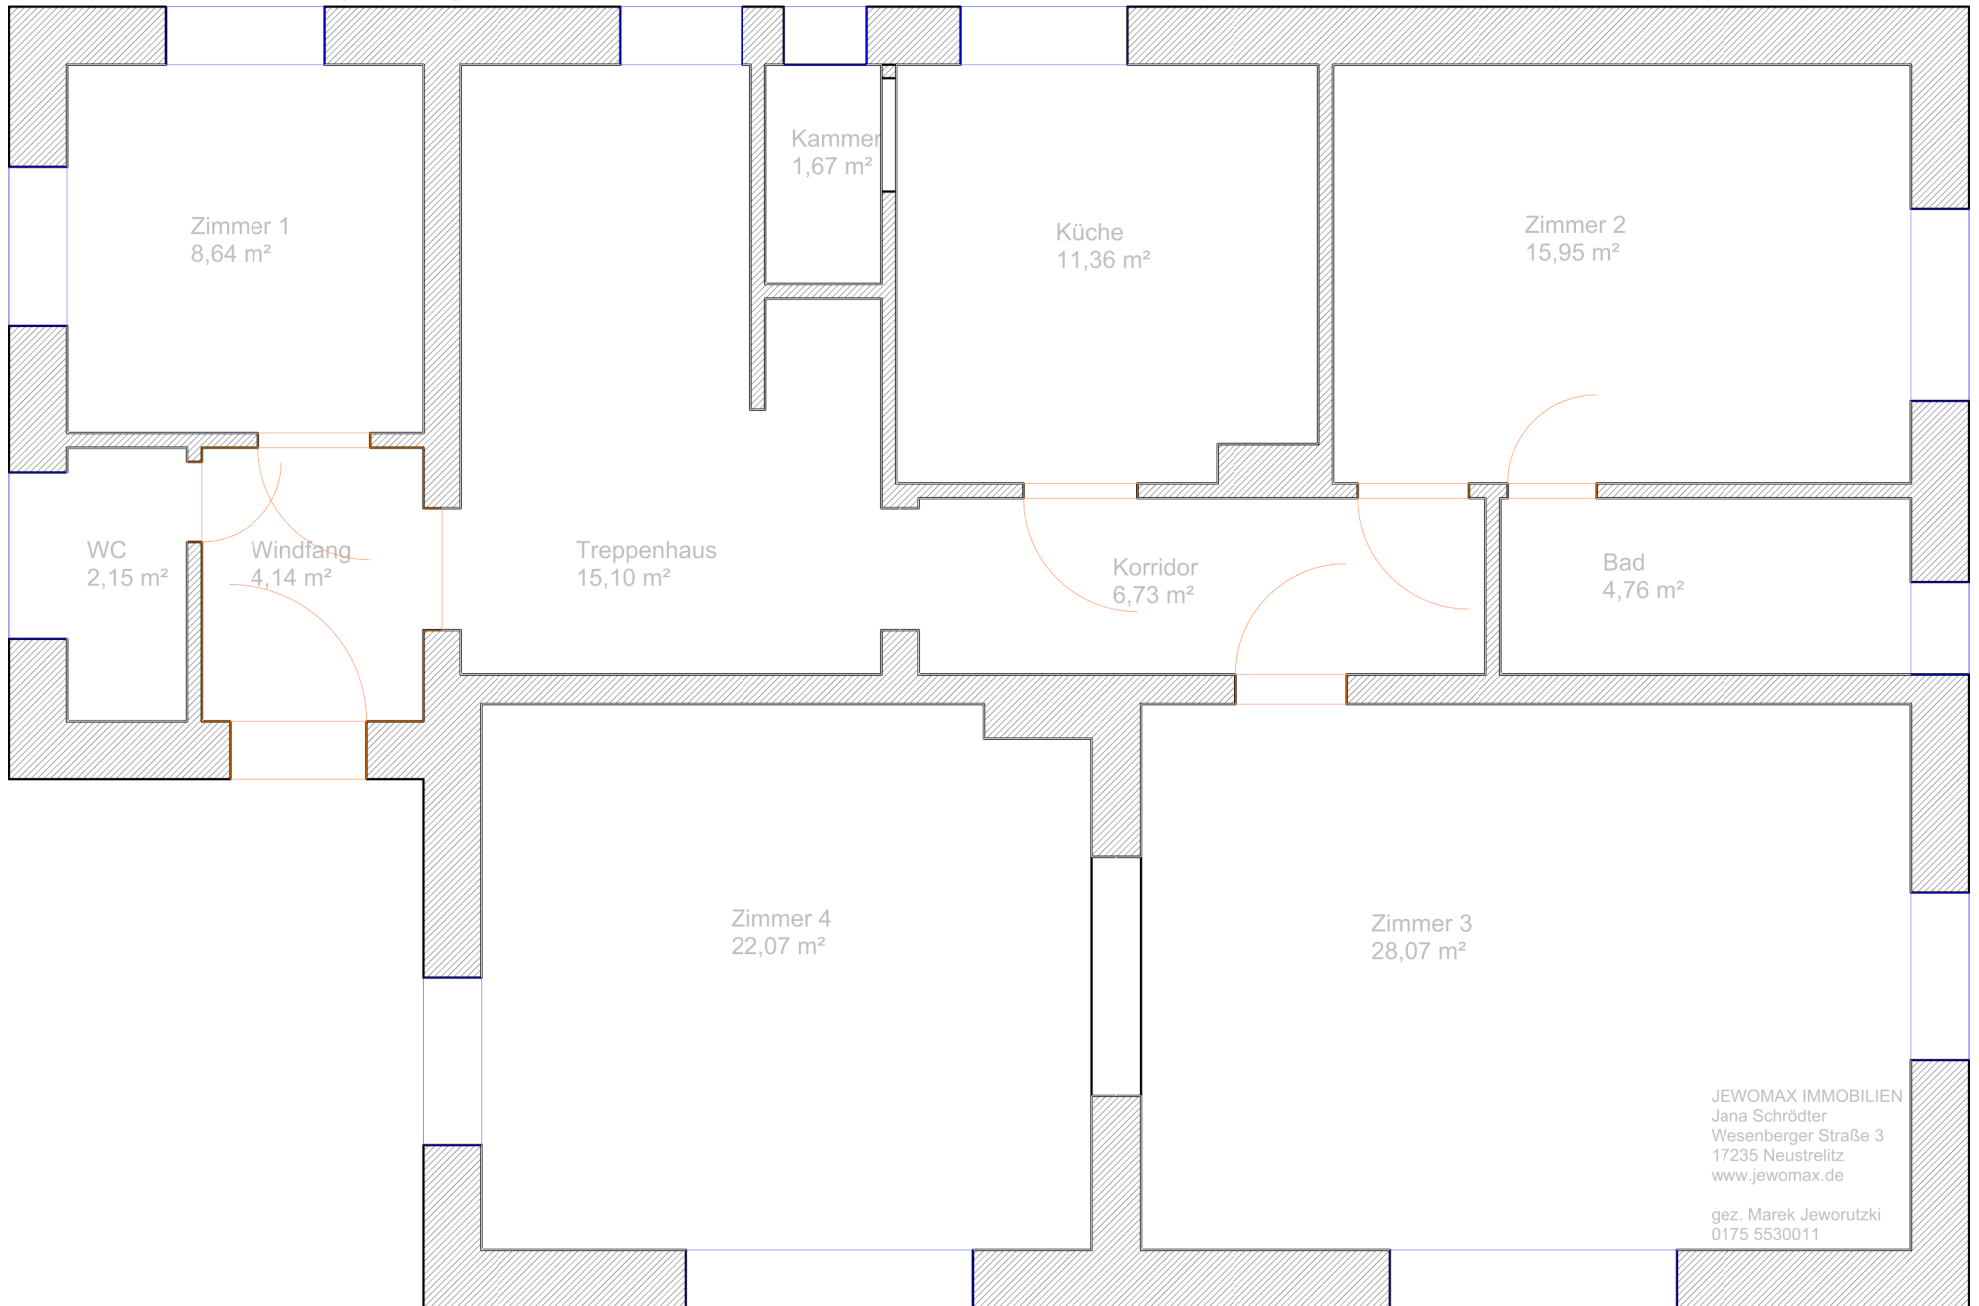

JEWOMAX IMMOBILIEN  
Jana Schrödter  
Wesenberger Straße 3  
17235 Neustrelitz  
[www.jewomax.de](http://www.jewomax.de)

gez. Marek Jeworutzki  
0175 5530011