


EINFAMILIENHAUS IN OLLENDORF / GRÜNOW

85,42 m² Wohnfläche

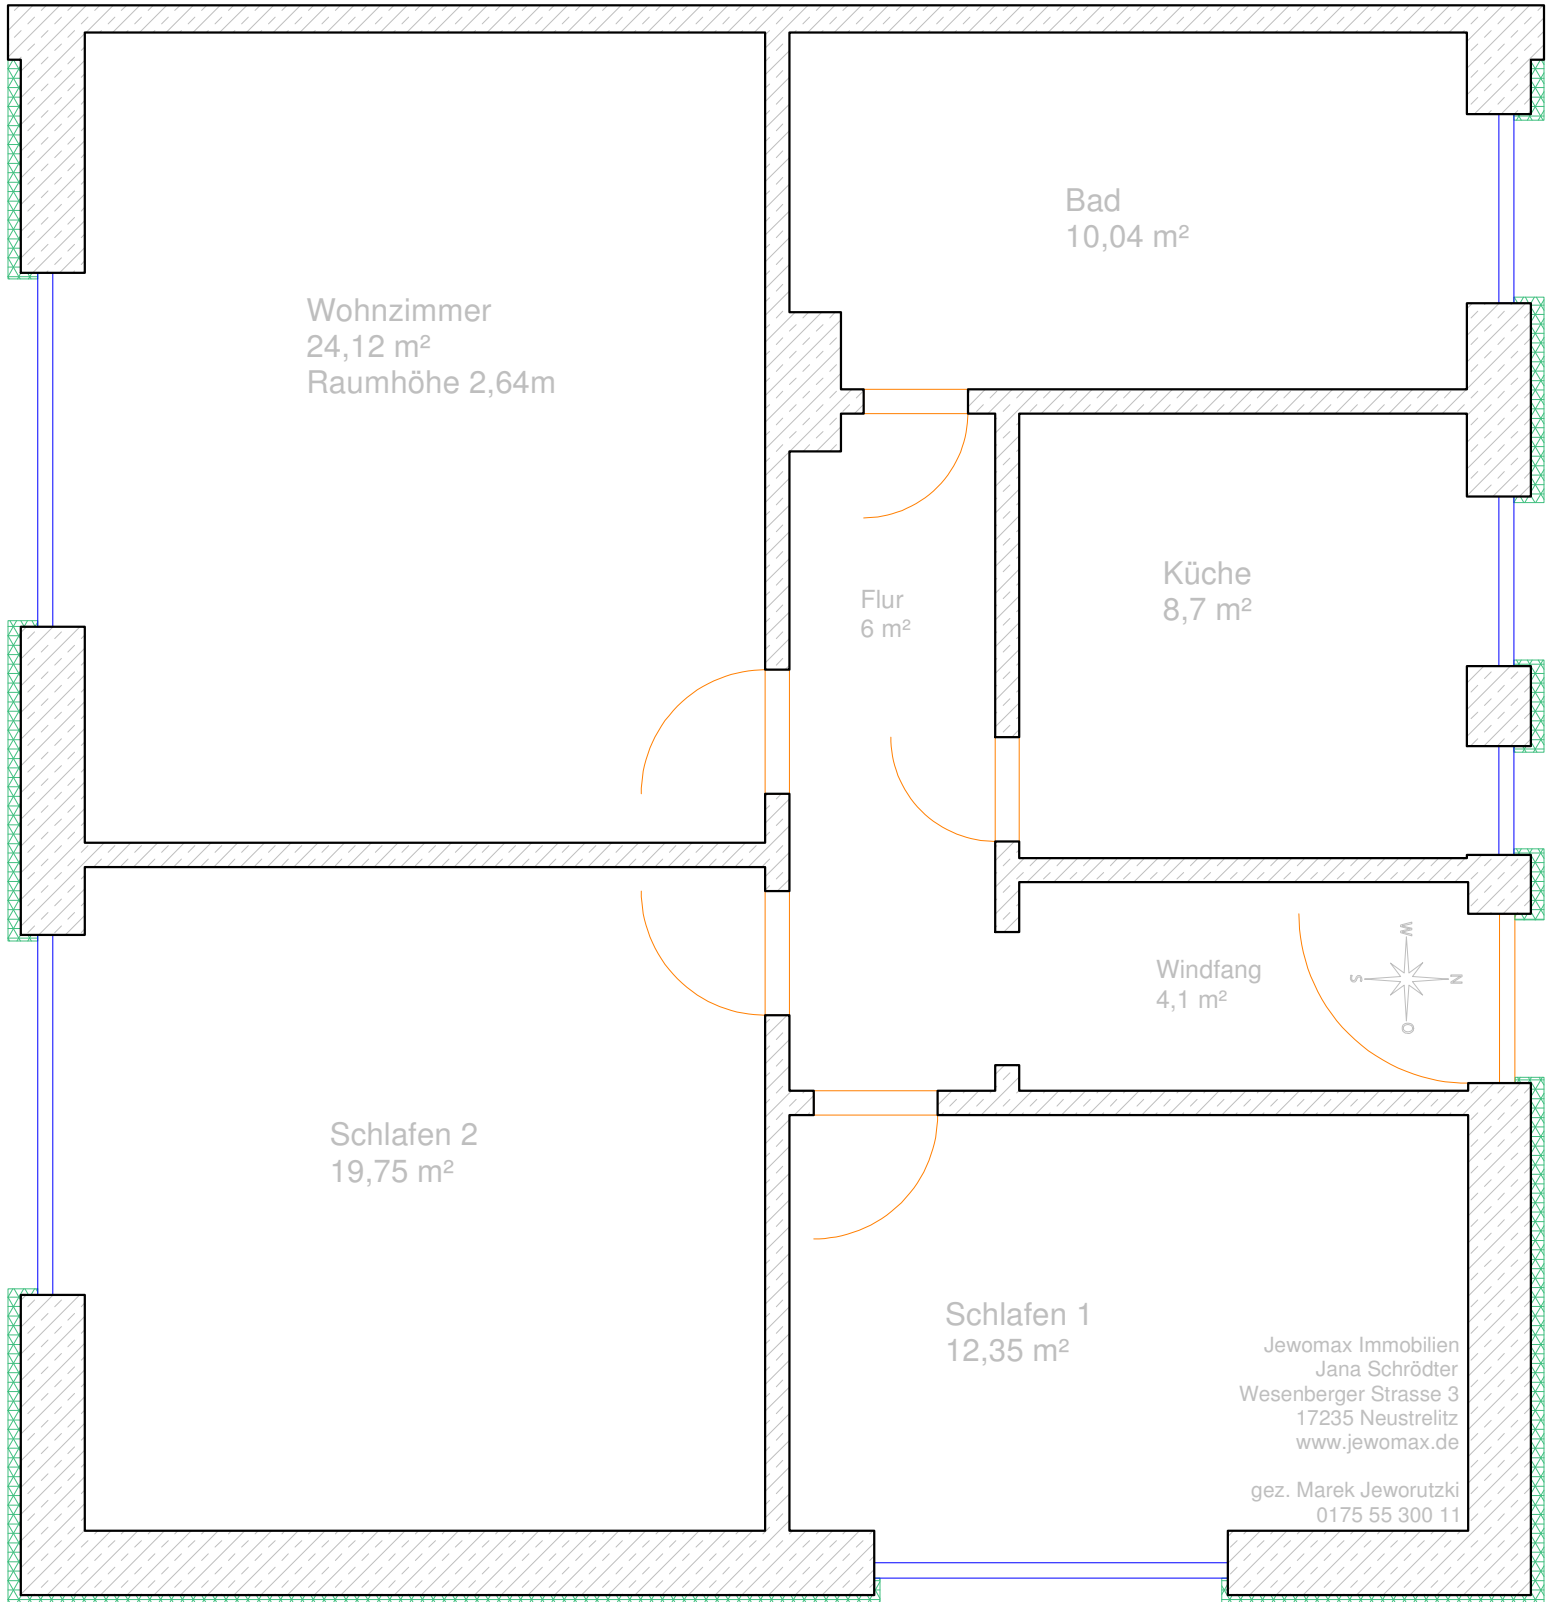

Jewomax Immobilien
Jana Schrödter
Wesenerger Strasse 3
17235 Neustrelitz
www.jewomax.de

gez. Marek Jeworutzki
0175 55 300 11