


Grundriss M1:5

Alle Angaben ohne Gewähr.

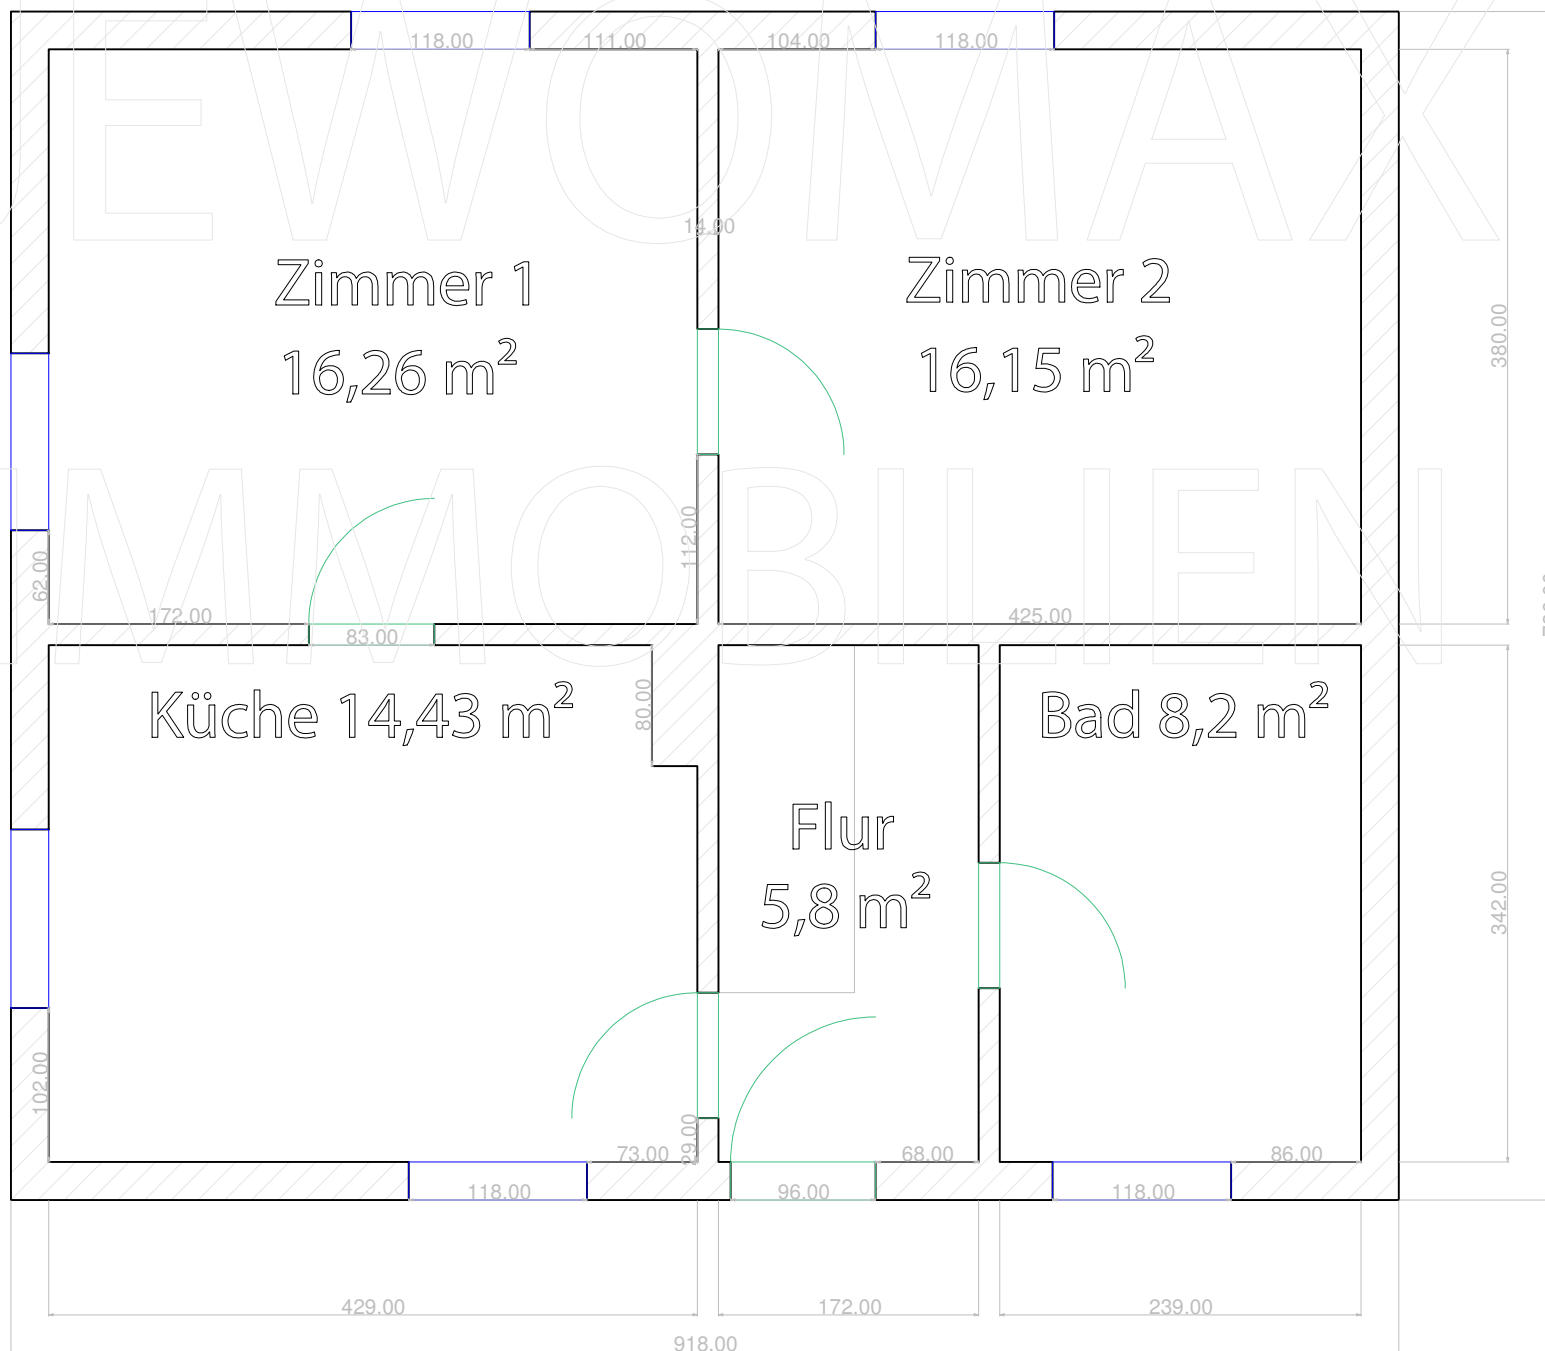

bei Fragen: Marek Jeworutzki 0175 5530011