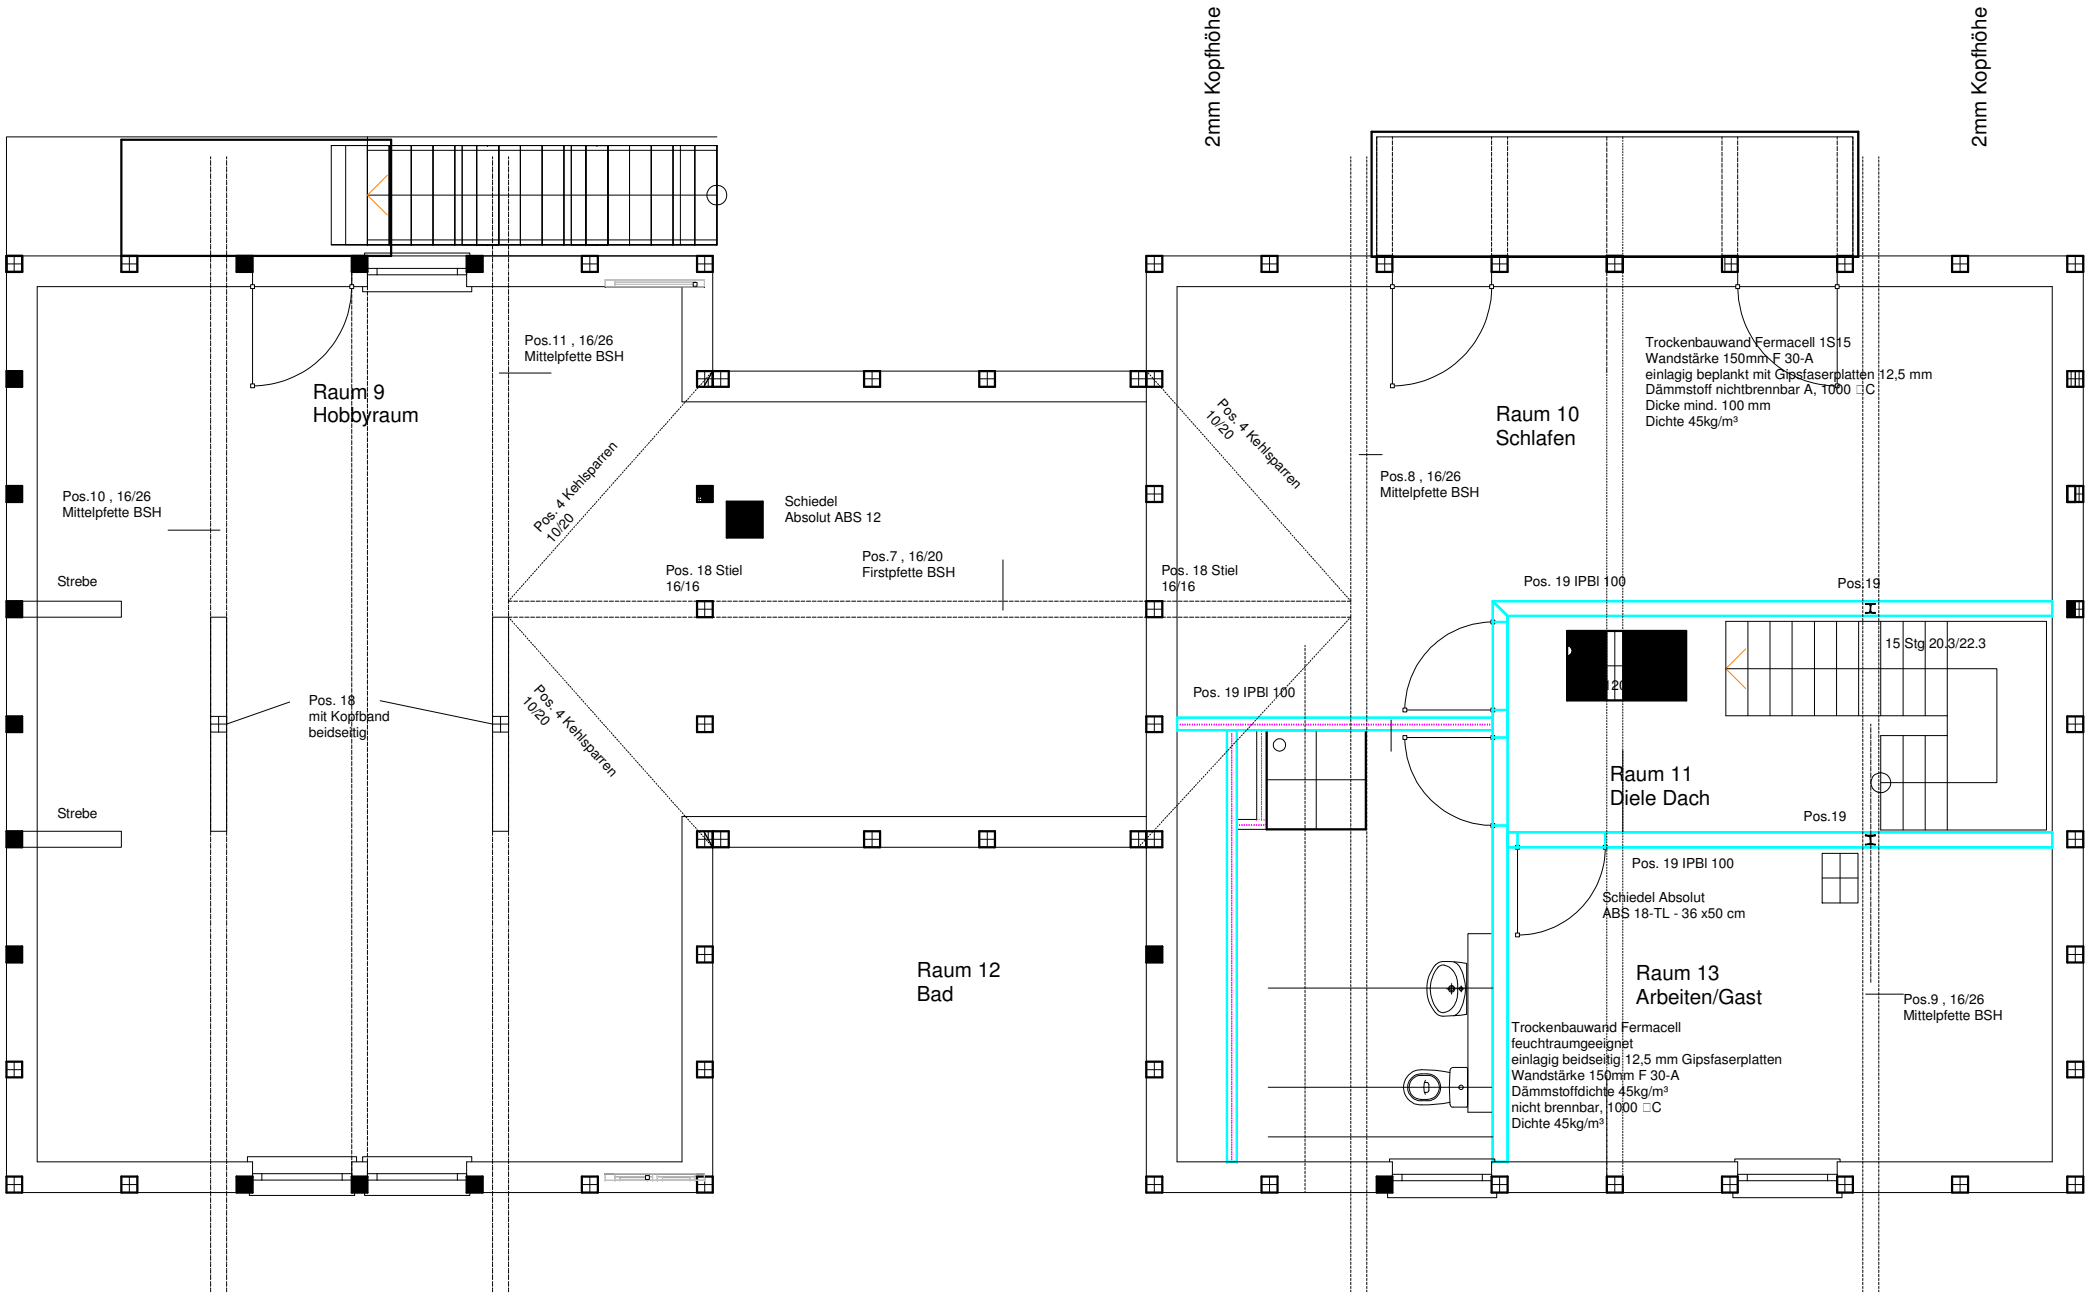
2mm Kopfhöhe
2mm Kopfhöhe
Raum 9
Hobbyraum
Pos.11 , 16/26
Mittelpfette BSH
Pos.10 , 16/26
Mittelpfette BSH
Strebe
Strebe
Pos. 18
mit Kopfband
beidseitig
Pos. 4 Kehlsparren
10/20
Pos. 4 Kehlsparren
10/20
Schiedel
Absolut ABS 12
Pos. 18 Stiel
16/16
Pos.7 , 16/20
Firstpfette BSH
Pos. 18 Stiel
16/16
Raum 12
Bad
Pos. 4 Kehlsparren
10/20
Pos. 4 Kehlsparren
10/20
Pos.8 , 16/26
Mittelpfette BSH
Raum 10
Schlafen
Trockenbauwand Fermacell 1S15
Wandstärke 150mm F 30-A
einlagig beplankt mit Gipsfaserplatten 12,5 mm
Dämmstoff nichtbrennbar A, 1000 □C
Dicke mind. 100 mm
Dichte 45kg/m³
Pos. 19 IPBl 100
Pos.19
15 Stg 20.3/22.3
Pos. 19 IPBl 100
Raum 11
Diele Dach
Pos.19
Pos. 19 IPBl 100
Schiedel Absolut
ABS 18-TL - 36 x50 cm
Raum 13
Arbeiten/Gast
Pos.9 , 16/26
Mittelpfette BSH
Trockenbauwand Fermacell
feuchtraumgeeignet
einlagig beidseitig 12,5 mm Gipsfaserplatten
Wandstärke 150mm F 30-A
Dämmstoffdichte 45kg/m³
nicht brennbar, 1000 □C
Dichte 45kg/m³